
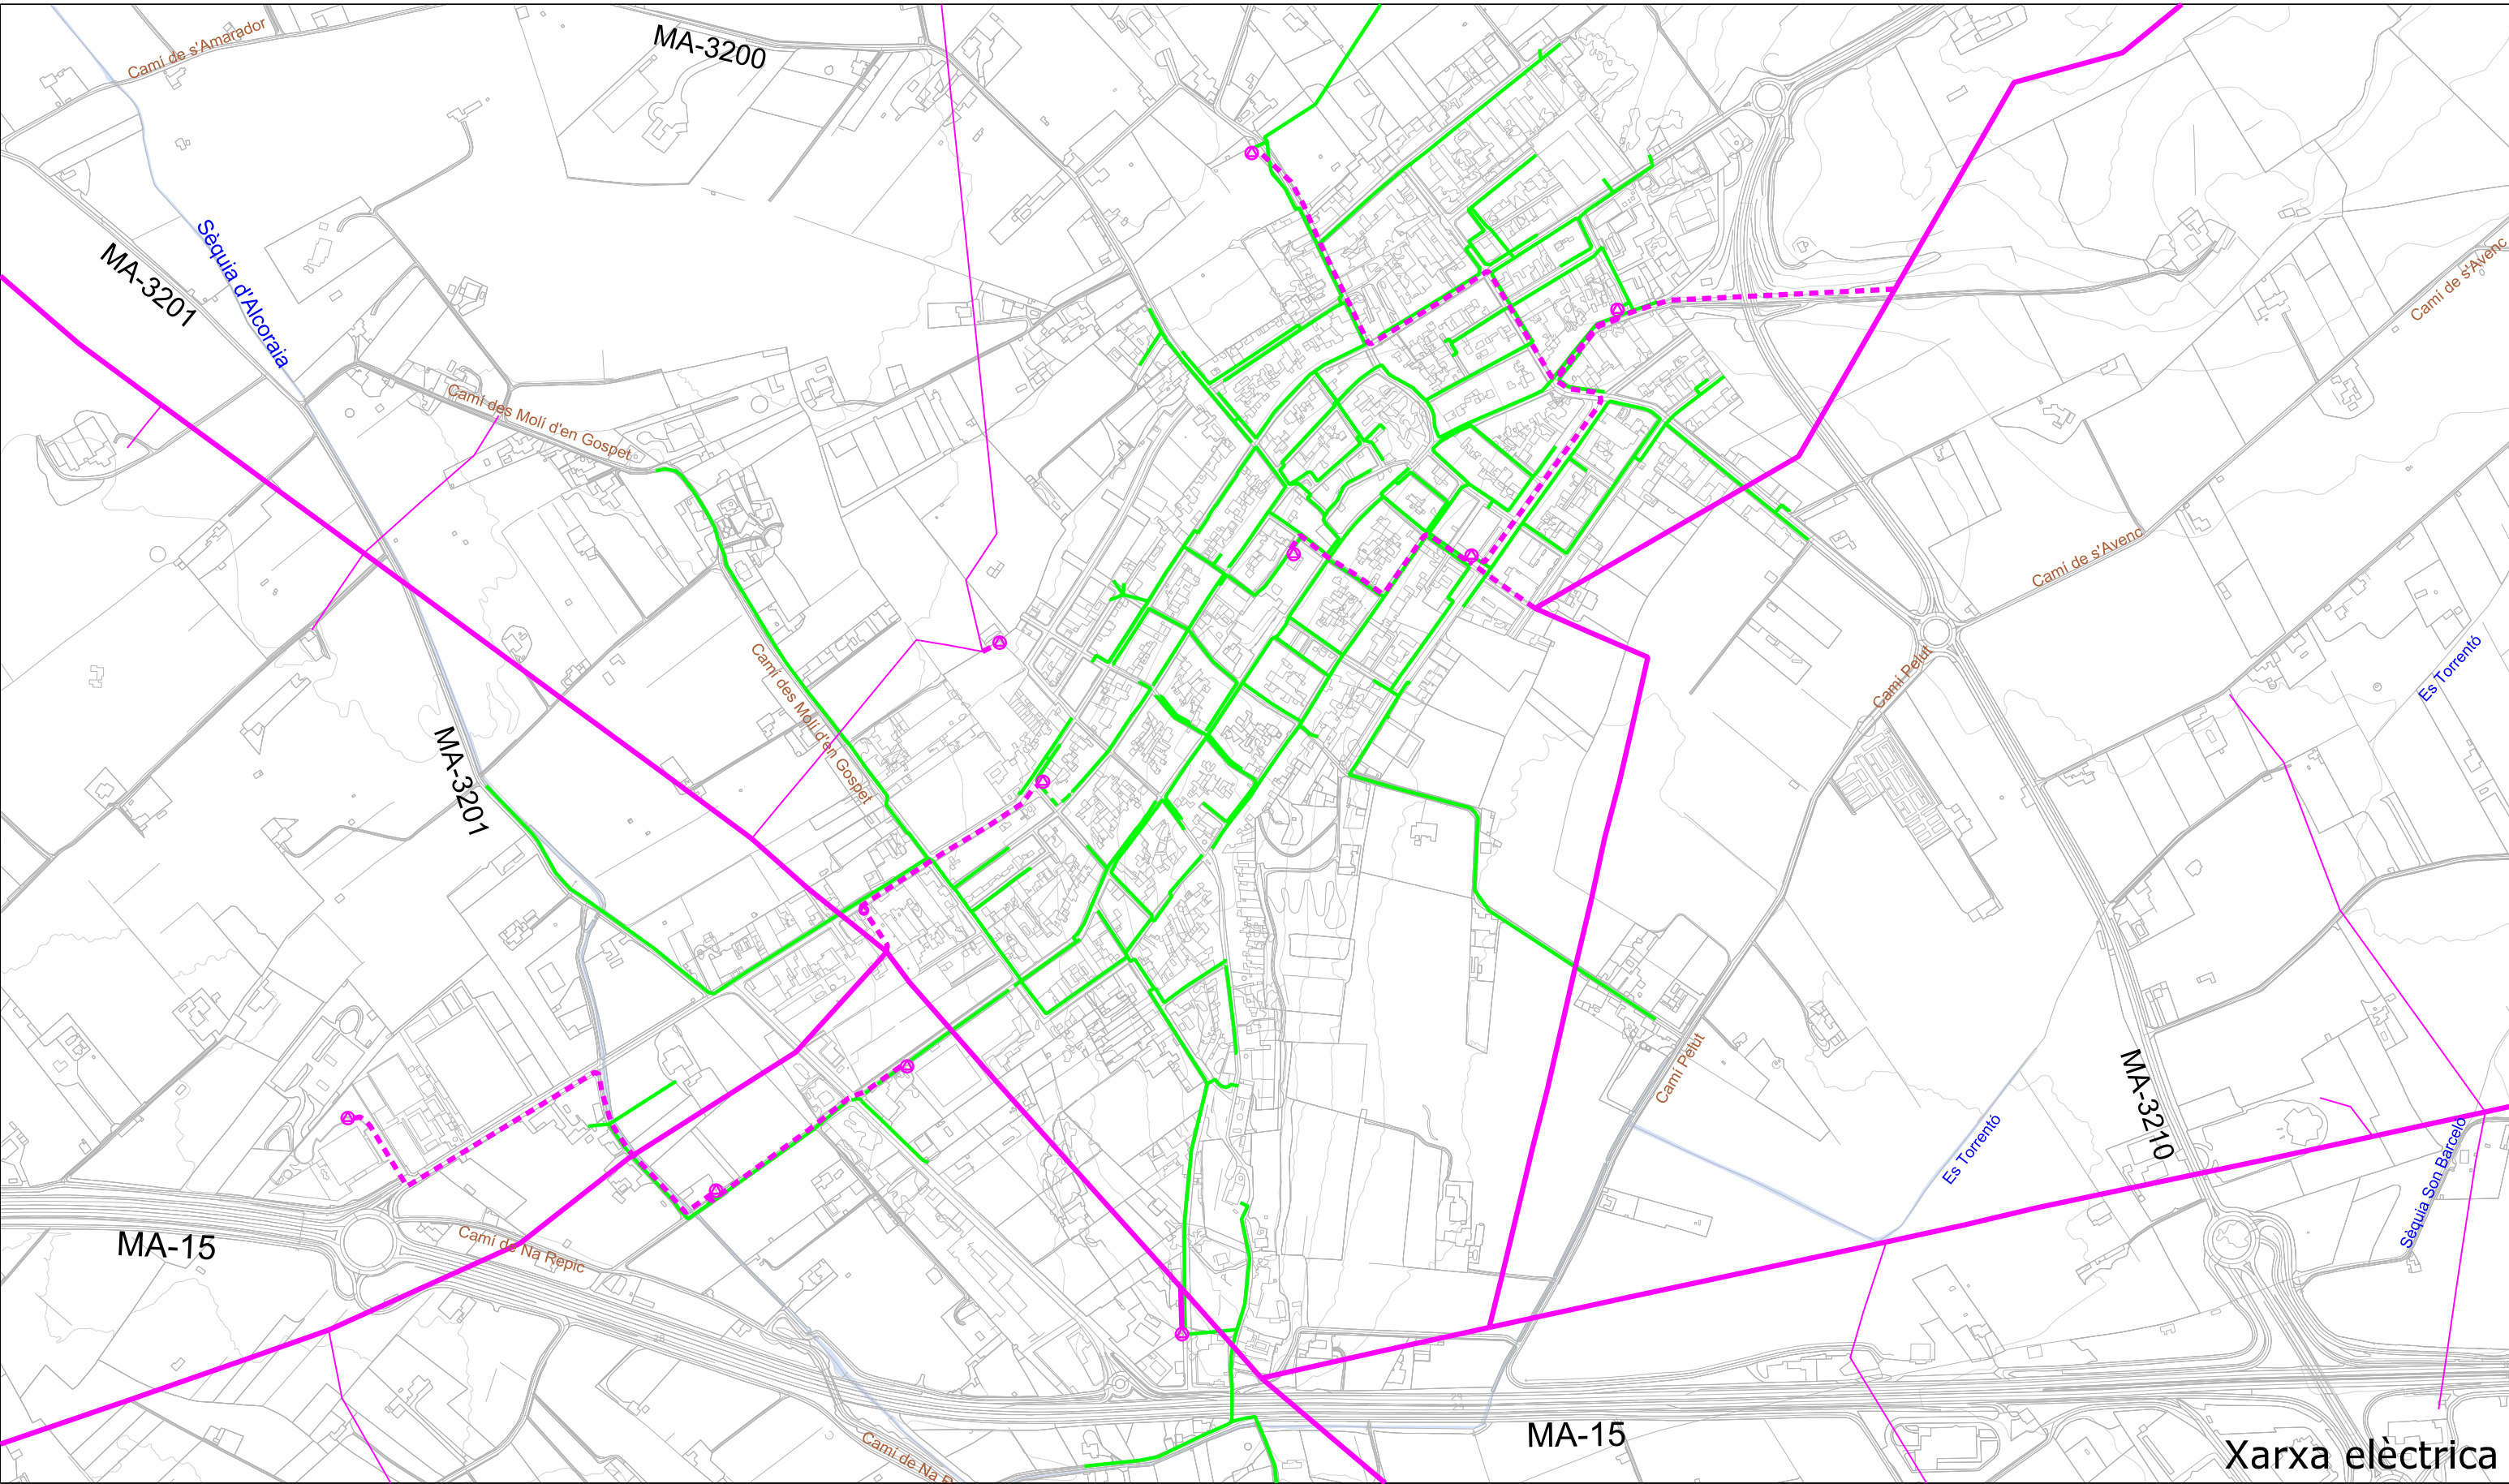
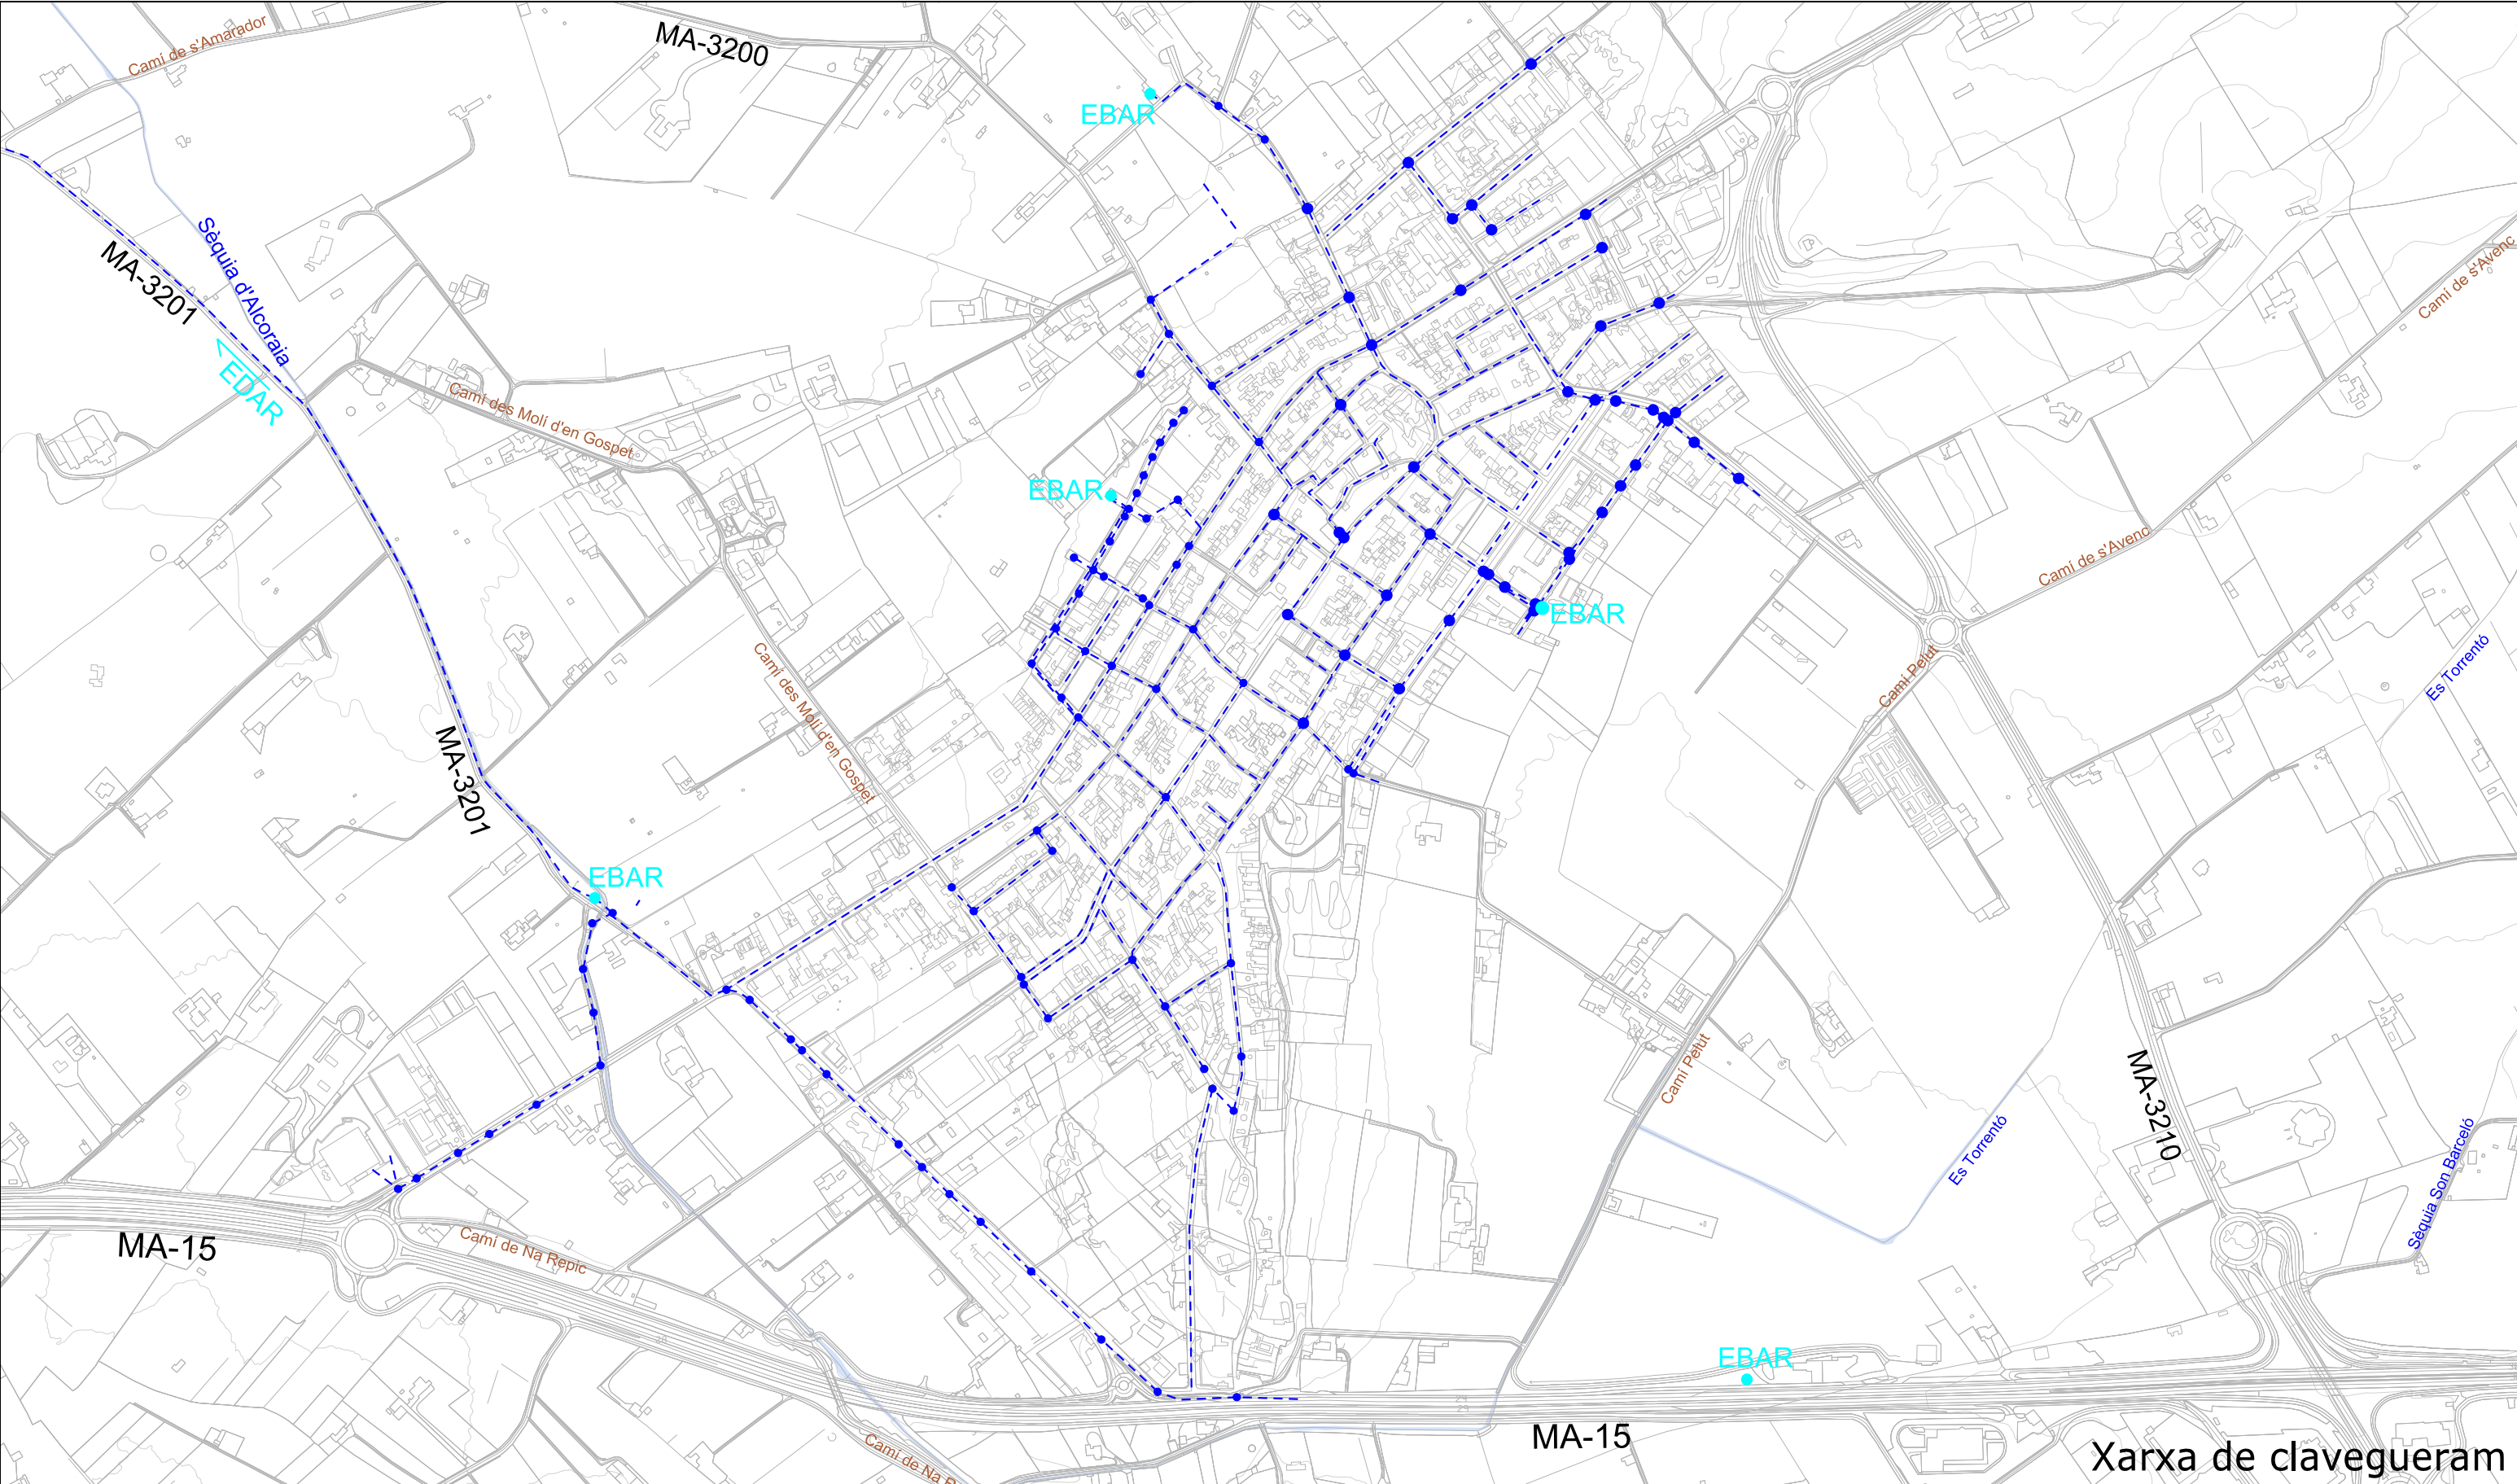


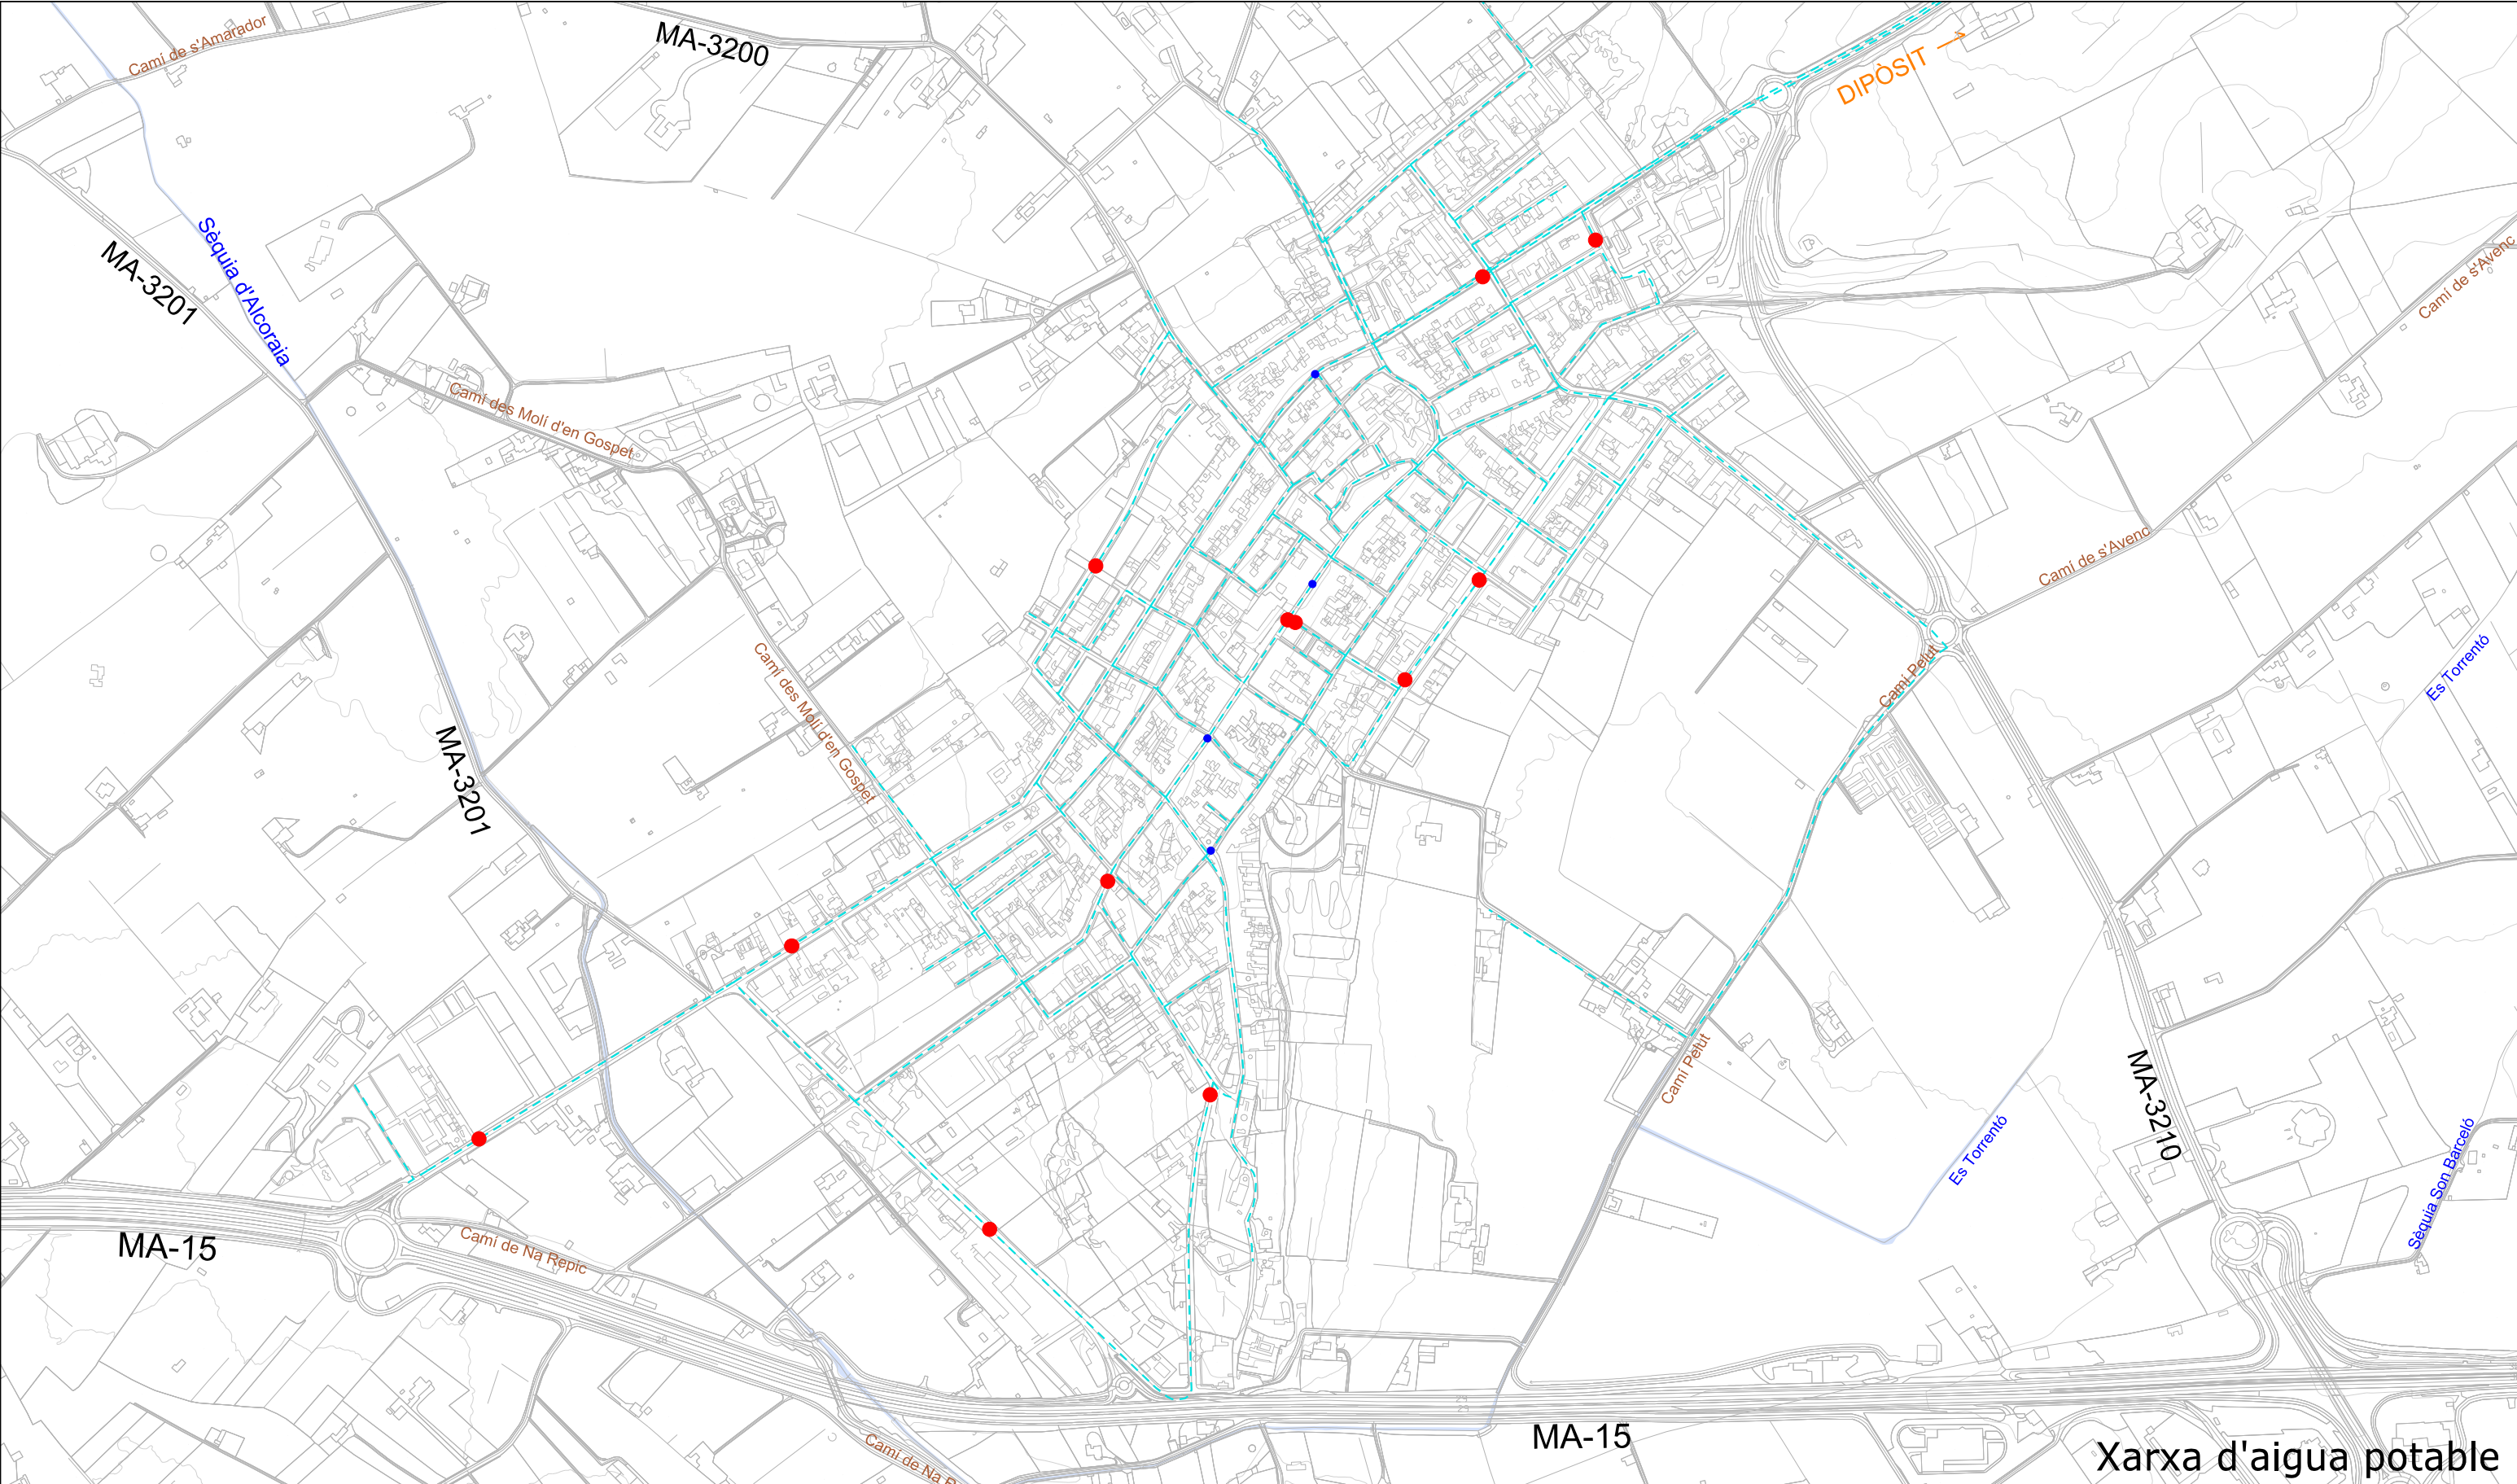

SERVEIS

Xarxa d'aigua potable

Hidrants

Vàlvules d'aire

Xarxa de clavegueram

Estacions de bombeig d'aigües residuals

Estacions de bombeig d'aigües residuals

Línia aèria de mitja tensió

Línia soterrada de mitja tensió

Línia aèria de baixa tensió

ET

R 23/04

PLA GENERAL I P.O.D DE MONTUÏRI

AVANÇ

i.10a

XARXES DE SERVEIS EXISTENTS

Ajuntament de Montuïri

DIN A1

E. 1/3.000

DIN A3

E. 1/6.000

0 15 75 150

N

FEBRER 2024

Ferran Navarro Acebes, ARQUITECTE