


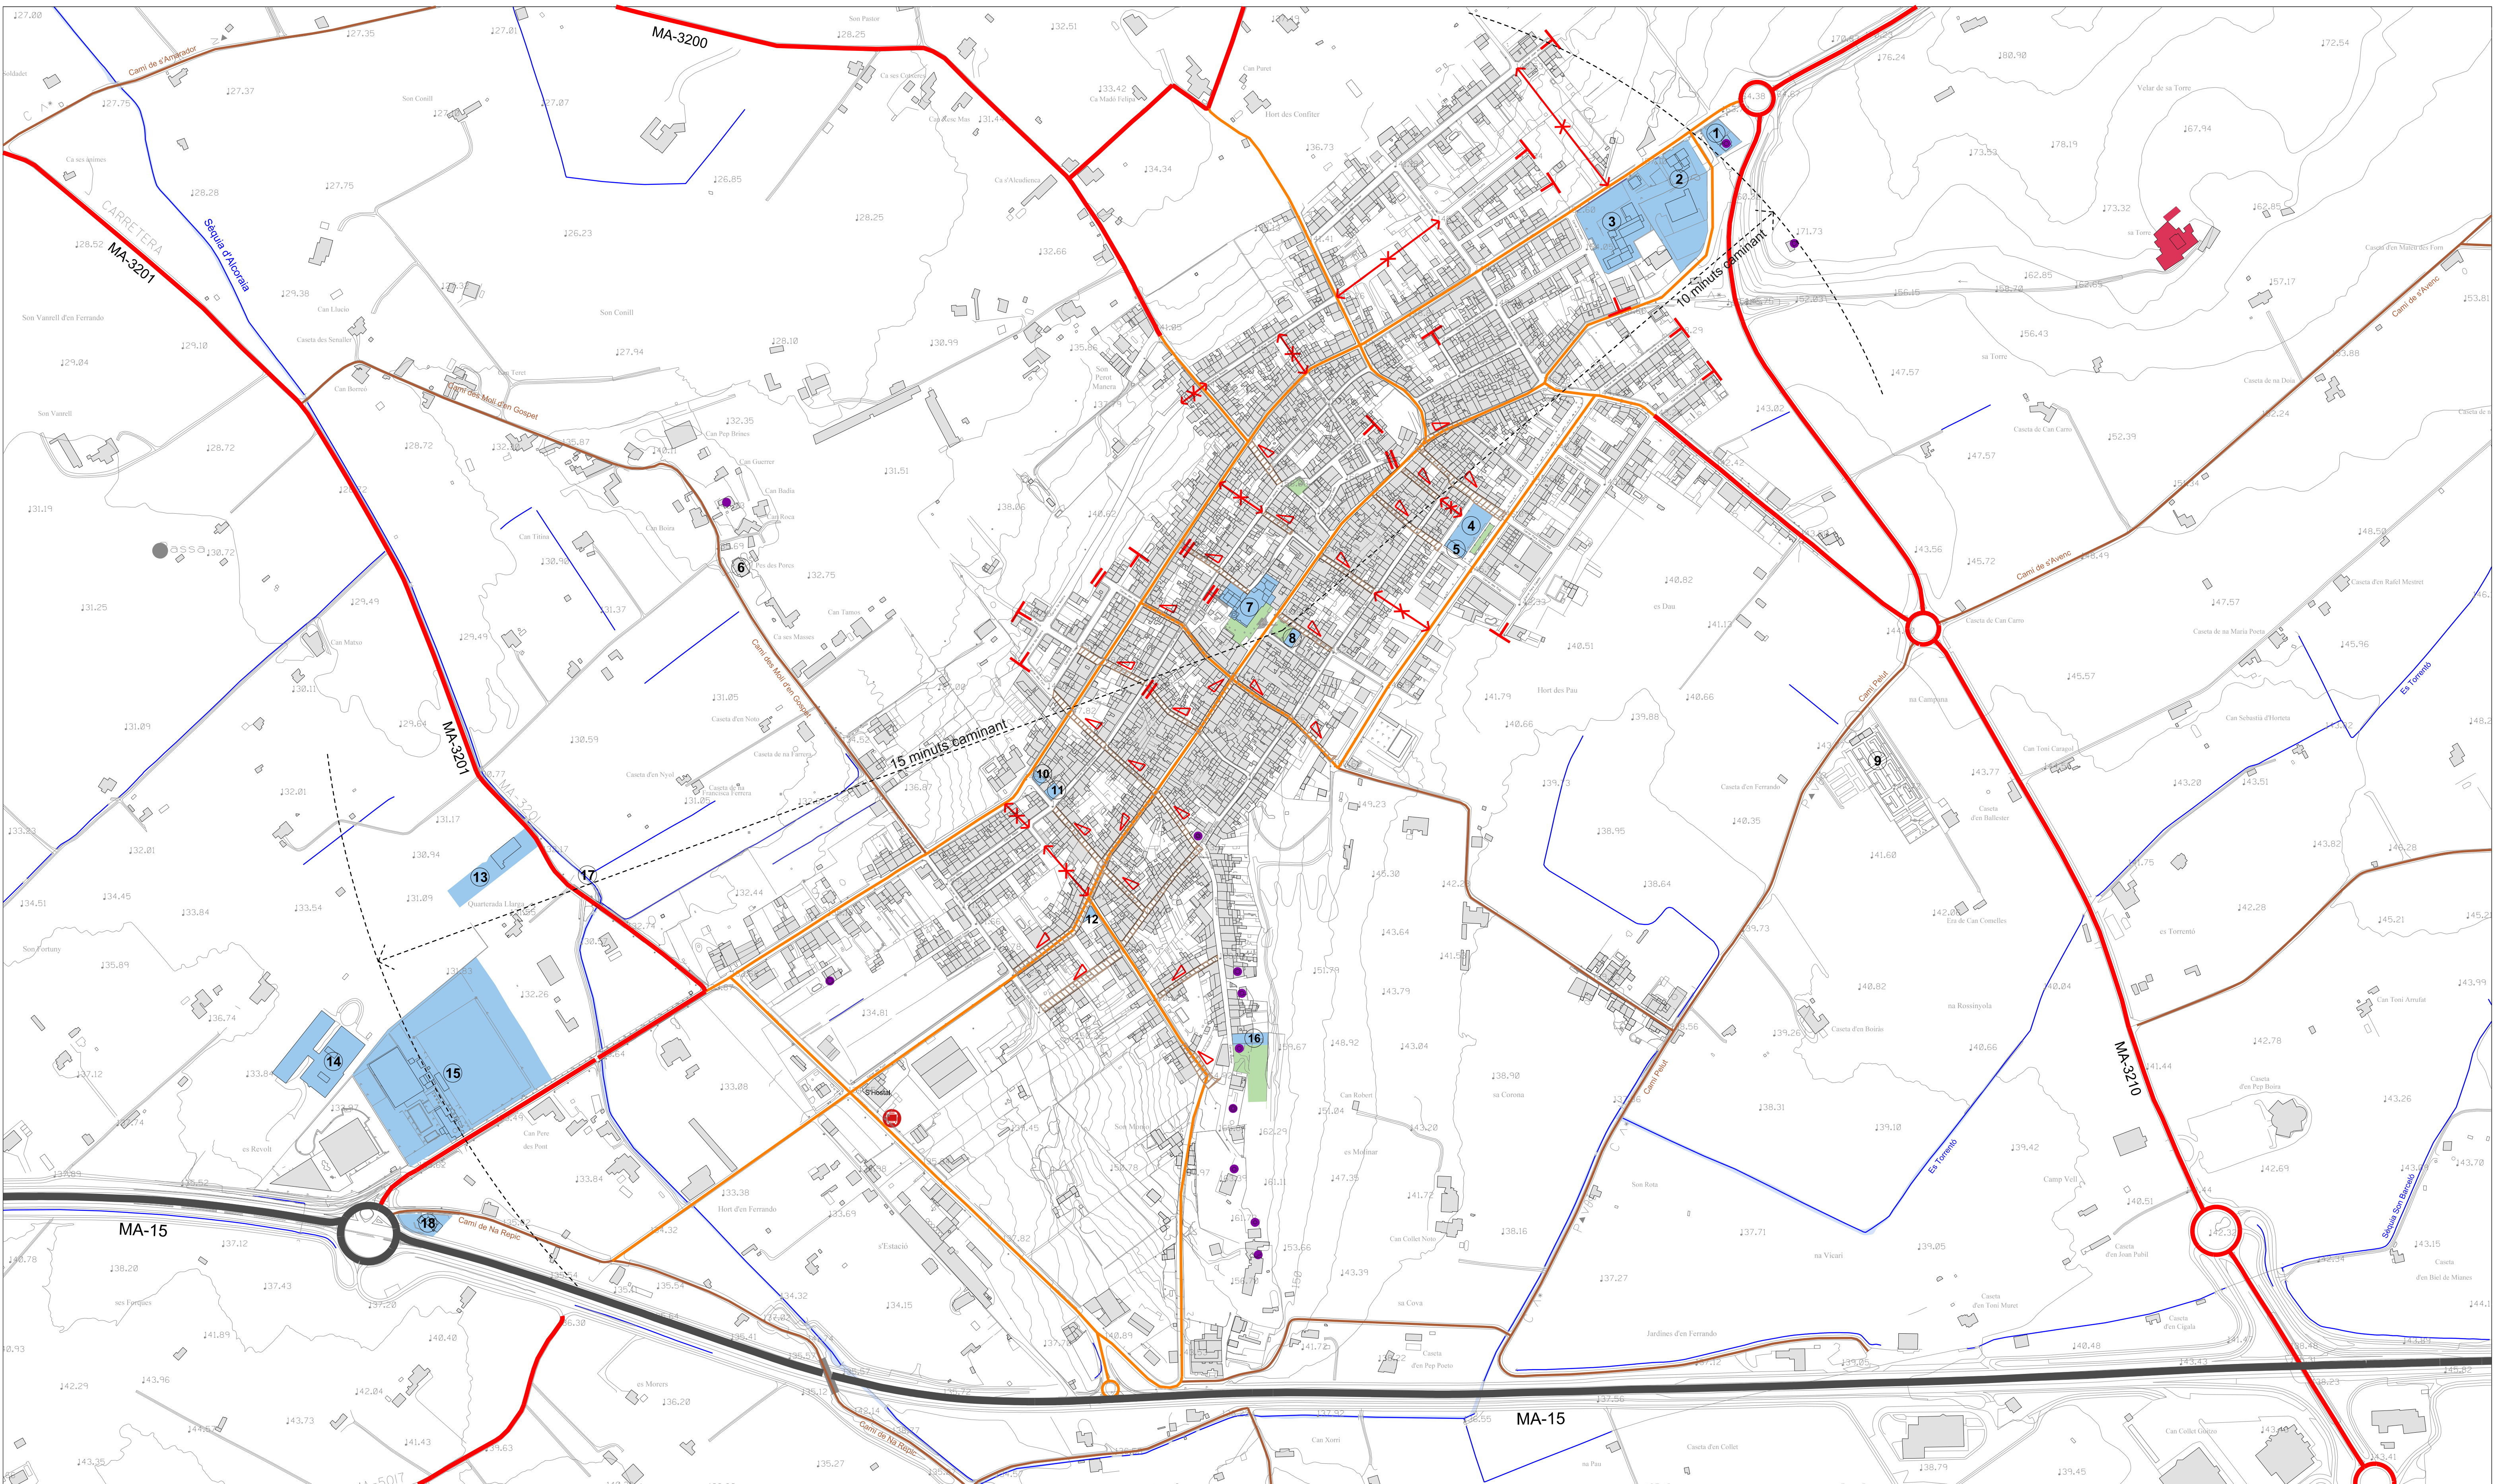

ESTRUCTURA DE COMUNICACIONS

- Viari supramunicipal
- Viari local
- Camins rurals estructuradors
- Viari distribució nucli urbà
- Parada de bus

DISCONTINUITATS

- Discontinuitat xarxa viària
- Cul-de-sac
- Vial amb pendent pronunciat

SISTEMES

- Equipaments existents
- 1 - Museu Arqueològic de Son Fornés
- 2 - Escoleta Infantil Sa Gallineta Rossa
- 3 - CEIP Joan Mas i Verd
- 4 - Poliesportiu Pista del Dau
- 5 - Espai Jove
- 6 - Punt Verd
- 7 - Església de Sant Bartolomeu
- 8 - Ajuntament
- 9 - Cementiri

- 10 - Centre de Salut
- 11 - Ca ses Monges
- 12 - Biblioteca
- 13 - Cooperativa
- 14 - Residència i Centre de Dia
- 15 - Poliesportiu Es Revolt
- 16 - Edifici d'es Molinar
- 17 - EBAR
- 18 - Protecció Civil

Espais lliures arranats

- Límit municipal
- Xarxa fluvial
- Possessions
- Possessions

R 23/04

PLA GENERAL I P.O.D DE MONTUÏRI

AVANÇ


i.08

ESTRUCTURA I PROBLEMÀTIQUES DEL NUCLI URBÀ



DIN A1 E. 1/3.000
DIN A3 E. 1/6.000

0 15 75 150

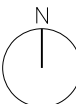

FEBRER 2024

Ferran Navarro Acebes, ARQUITECTE